


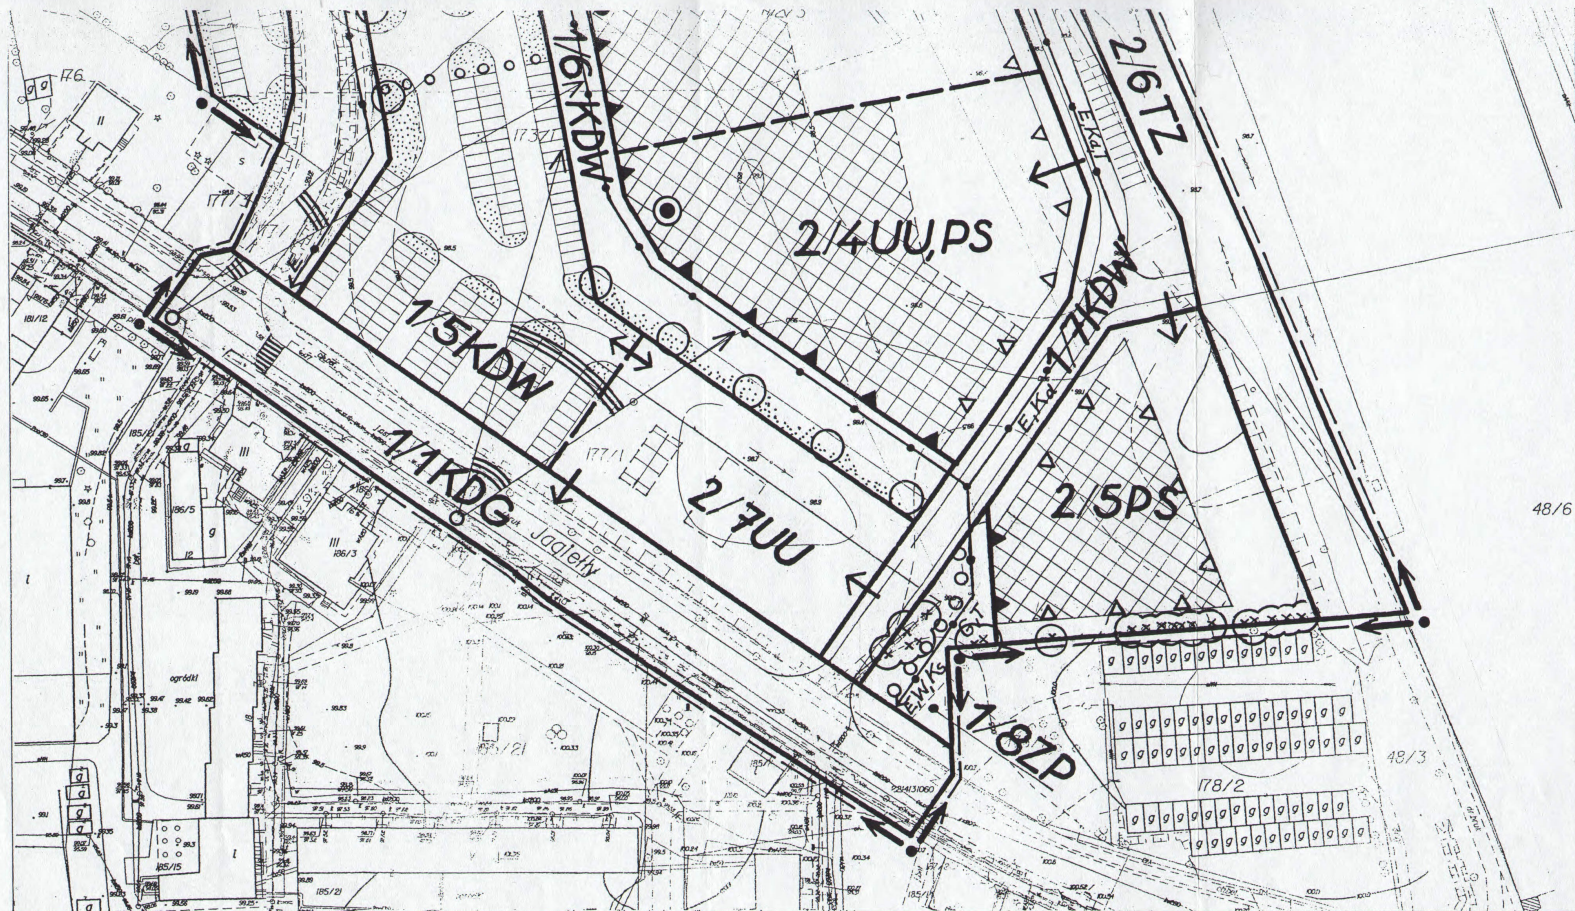

STAROSTWO POWIATOWE W Kwidzynie
Powiatowy Urząd Rejonowy
Geodezji i Kartografii
Potwierdza się zgodność niniejszej mapy
z oryginałem przesyłanym do publicznego
zobowiązania geodezyjnego i kartograficznego
w dniu ... Prąbudy Obr. 3 ...
pod Nr ...
NINIEJSZA MAPA NIE JEST
DO CELOW PROJEKTOWYCH
12-11-10-09-01
(miejscowość i data)

Jolanta Szpala

KOPIA MAPY ZASADNICZEJ

skala 1:1000

Obiekt Prąbudy Obr. 3 ks. zlec. 1282/04
ul. Jagiełły - Daszyńskiego



PRACOWNIA
URBANISTYCZNA
POPKIEWICZ & ŻYWICKI

82-300 Elbląg ul. Podgórna 4/24 tel.(055) 648-16-96
82-300 Elbląg ul. Wiejska 34/17 tel.(055) 648-13-19

AUTORZY OPRACOWANIA:

mgr inż. arch. ANDRZEJ ŻYWICKI

mgr inż. arch. PIOTR POPKIEWICZ

Piotr Popkiewicz

Piotr Popkiewicz

ZALĄCZNIK nr 1A do UCHWAŁY NR 1119/2011
Rady Miejskiej w Prabutach z dnia 9.02.2011r.

Prąbudy, kwartał DASZYŃSKIEGO-JAGIEŁŁY

1 : 1000 miejscowy plan zagospodarowania
przestrzennego RYS. NR 1A

