

Uchwała Nr XVII /94 / 2008
Rady Miejskiej w Prabutach
z dnia 26 marca 2008 roku

w sprawie przystąpienia do sporządzenia zmian „Studium uwarunkowań i kierunków zagospodarowania przestrzennego miasta i gminy Prabuty” dla potrzeb:

- 1. lokalizacji parków elektrowni wiatrowych**
- 2. zabudowy mieszkaniowej w rejonie ul. Sanatoryjnej w Prabutach**

Na podstawie art. 9 ust. 1 oraz art. 27 ustawy z dnia 27 marca 2003r. o planowaniu i zagospodarowaniu przestrzennym (jednolity tekst Dz. U. z 2003r. Nr 80, poz.717 z późniejszymi zmianami) uchwala się co następuje:

§1.

Przystępuje się do sporządzenia zmian „Studium uwarunkowań i kierunków zagospodarowania przestrzennego miasta i gminy Prabuty” w zakresie dotyczącym:

1. uwarunkowań i kierunków zagospodarowania przestrzennego gminy - dla potrzeb rejonów możliwej lokalizacji „parków elektrowni wiatrowych” na obszarze gminy Prabuty.
2. kierunków zagospodarowania przestrzennego miasta - dla potrzeb planowanej zabudowy jednorodzinnej w rejonie ul. Sanatoryjnej w mieście Prabuty,

§2.

Granice obszarów objętych zmianami studium określono na załącznikach nr 1 i nr 2, stanowiących integralną część niniejszej uchwały.

§3.

Przedmiotem ustaleń zmiany studium jest zagospodarowanie terenów niezabudowanych dla potrzeb zabudowy mieszkaniowej oraz terenów rolnych dla potrzeb energetyki odnawialnej - wiatrowej, w celu wykorzystania potencjału terenowego miasta i gminy.

§4.

W zakresie ustaleń studium należy uwzględnić wymagania ustawy o planowaniu i zagospodarowaniu przestrzennym.

§5.

Tracą moc uchwały Rady Miejskiej w Prabutach:

1. nr XIII/50/2007 z dnia 24 października 2007r. w sprawie przystąpienia do sporządzenia zmiany „Studium uwarunkowań i kierunków zagospodarowania przestrzennego miasta i gminy Prabuty” w rejonie ul.Sanatoryjnej w Prabutach;
2. nr XVI/89/2008 z dnia 6 lutego 2008r. w sprawie przystąpienia do sporządzenia zmiany studium uwarunkowań i kierunków zagospodarowania przestrzennego miasta i gminy Prabuty (dot. obszaru w południowo wschodniej części gminy w rejonie wsi Grodziec).

§6.



Wykonanie uchwały powierza się Burmistrzowi Prabut.

§7.

Uchwała wchodzi w życie z dniem podjęcia.

Załącznik nr 1
do Uchwały nr XVII/94/2008
Rady Miejskiej w Prabutach
z dnia 26 marca 2008 roku


skala 1:100.000

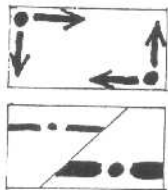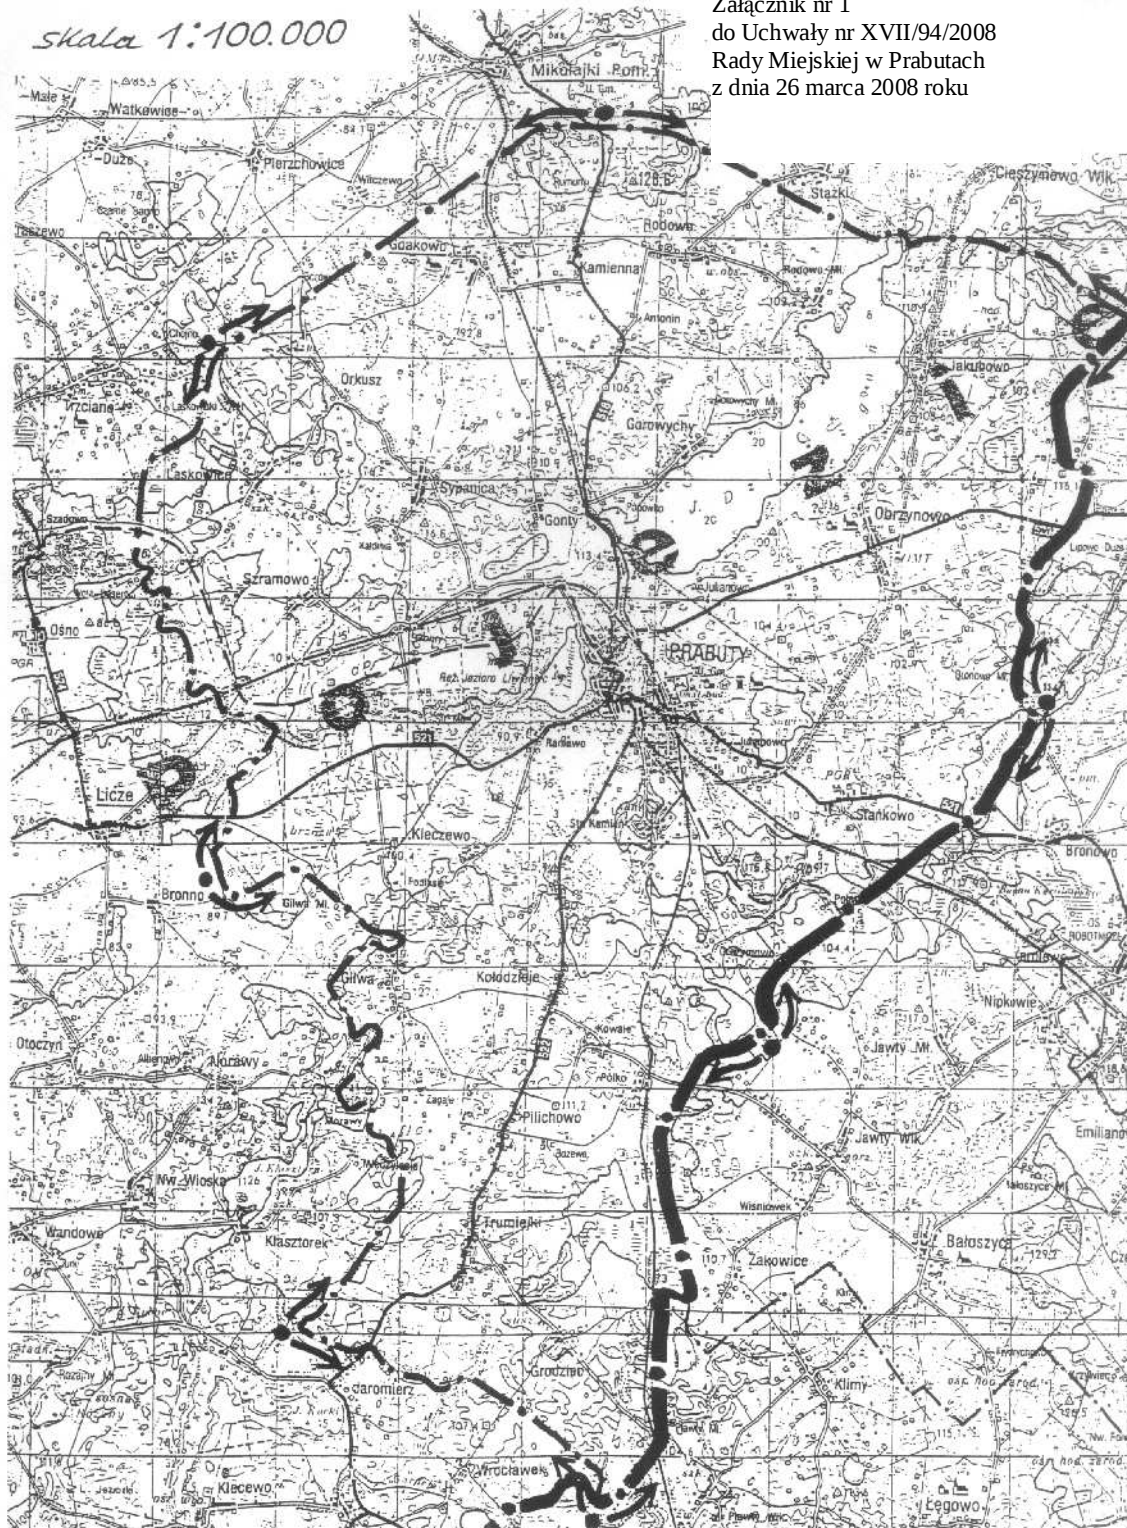

GRANICA ZMIANY STUDIUM ULKZP MIASTA I GMINY
PRABUTY - DLA POTRZEB LOKALIZACJI ELEKTROWNI
WIATROWYCH

GRANICE : GMINY / WOJEWÓDZTWA

Załącznik nr 2
do Uchwały nr XVII/94/2008
Rady Miejskiej w Prabutach
z dnia 26 marca 2008 roku

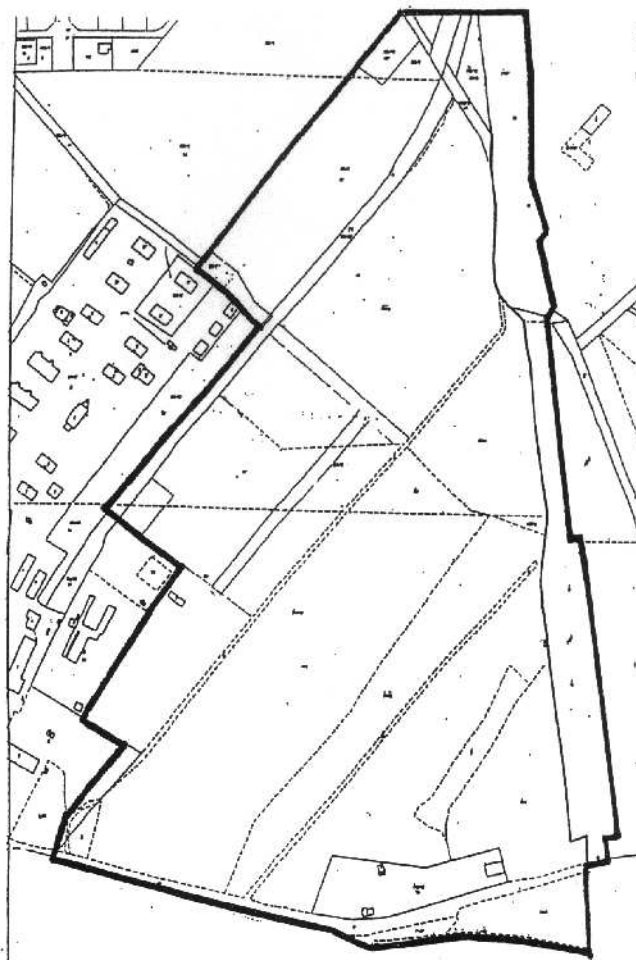

SKALA 1:5000