

Uchwała Nr XVII / 95 / 2008
Rady Miejskiej w Prabutach
z dnia 26 marca 2008 roku

w sprawie przystąpienia do sporządzenia miejscowego planu zagospodarowania przestrzennego terenów „PARKU ELEKTROWNI WIATROWYCH – GRODZIEC” w gminie Prabuty

Na podstawie art. 14 ust. 1, 2, 3, 4 i 5 ustawy z dnia 27 marca 2003r. o planowaniu i zagospodarowaniu przestrzennym (jednolity tekst Dz. U. z 2003r. Nr 80, poz.717, z późniejszymi zmianami), uchwala się co następuje:

§1.

Przystępuje się do sporządzenia miejscowego planu zagospodarowania przestrzennego terenów na obszarze wiejskim gminy Prabuty, położonym na południowym skraju gminy w obrębach geodezyjnych Grodziec i Trumiejki, w rejonie pomiędzy drogą wojewódzką nr 522 od zachodu, południową i wschodnią granicą gminy oraz granicą kompleksu leśnego od północy.

§2.

Granice obszaru objętego planem określono na załączniku nr 1, stanowiącym integralną część niniejszej uchwały.

§3.

Przedmiotem ustaleń planu jest wyznaczenie i sposób zagospodarowania terenów dla potrzeb lokalizacji zespołu elektrowni wiatrowych, w celu wykorzystania możliwości związanych z rozwojem odnawialnych źródeł energii na obszarze gminy.

§4.

W zakresie ustaleń planu należy uwzględnić wymagania ustawy o planowaniu i zagospodarowaniu przestrzennym.

§5.



Wykonanie uchwały powierza się Burmistrzowi Prabut.

§6.

Uchwała wchodzi w życie z dniem podjęcia.

SKALA 1:25000

Załącznik nr 1
do uchwały nr
Rady Miejskiej w Prabutach
z dnia.....

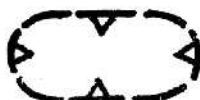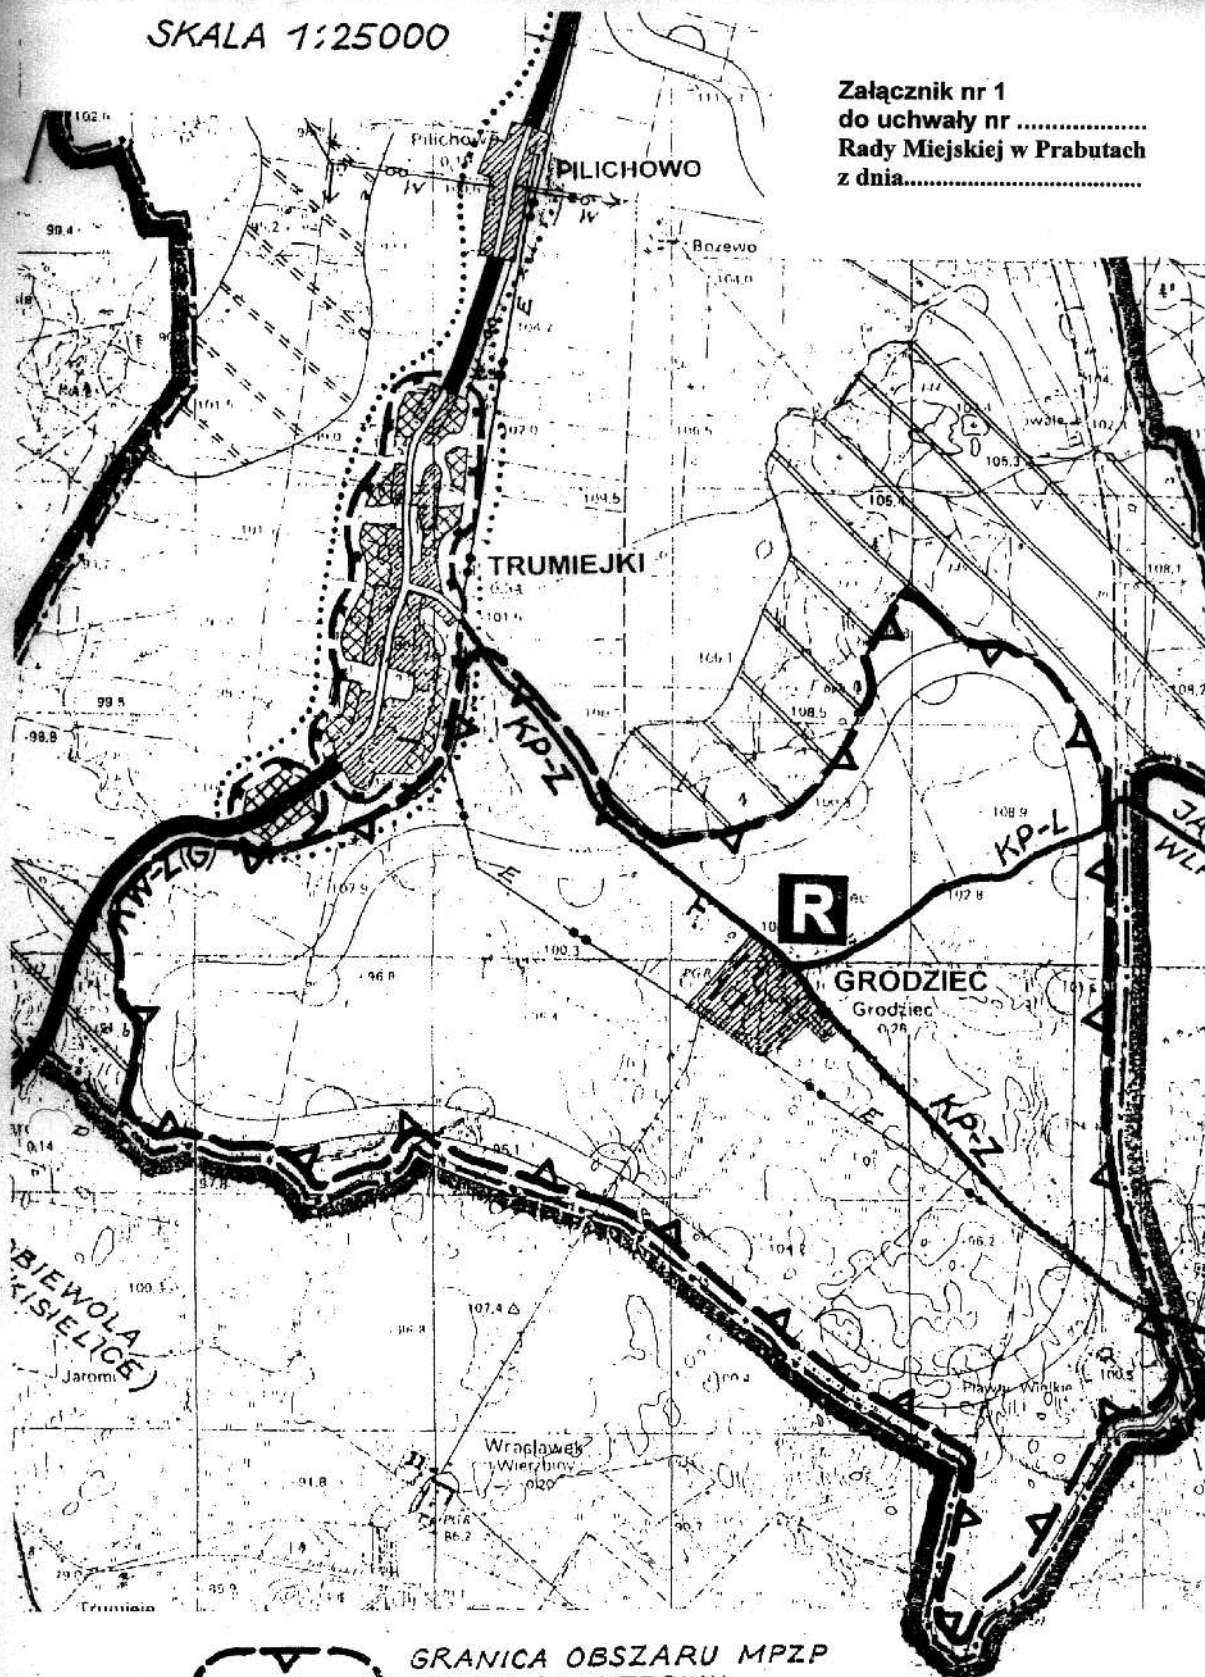

GRANICA OBSZARU MPZP
PARKU ELEKTROWN
WIATROWYCH - GRODZIEC