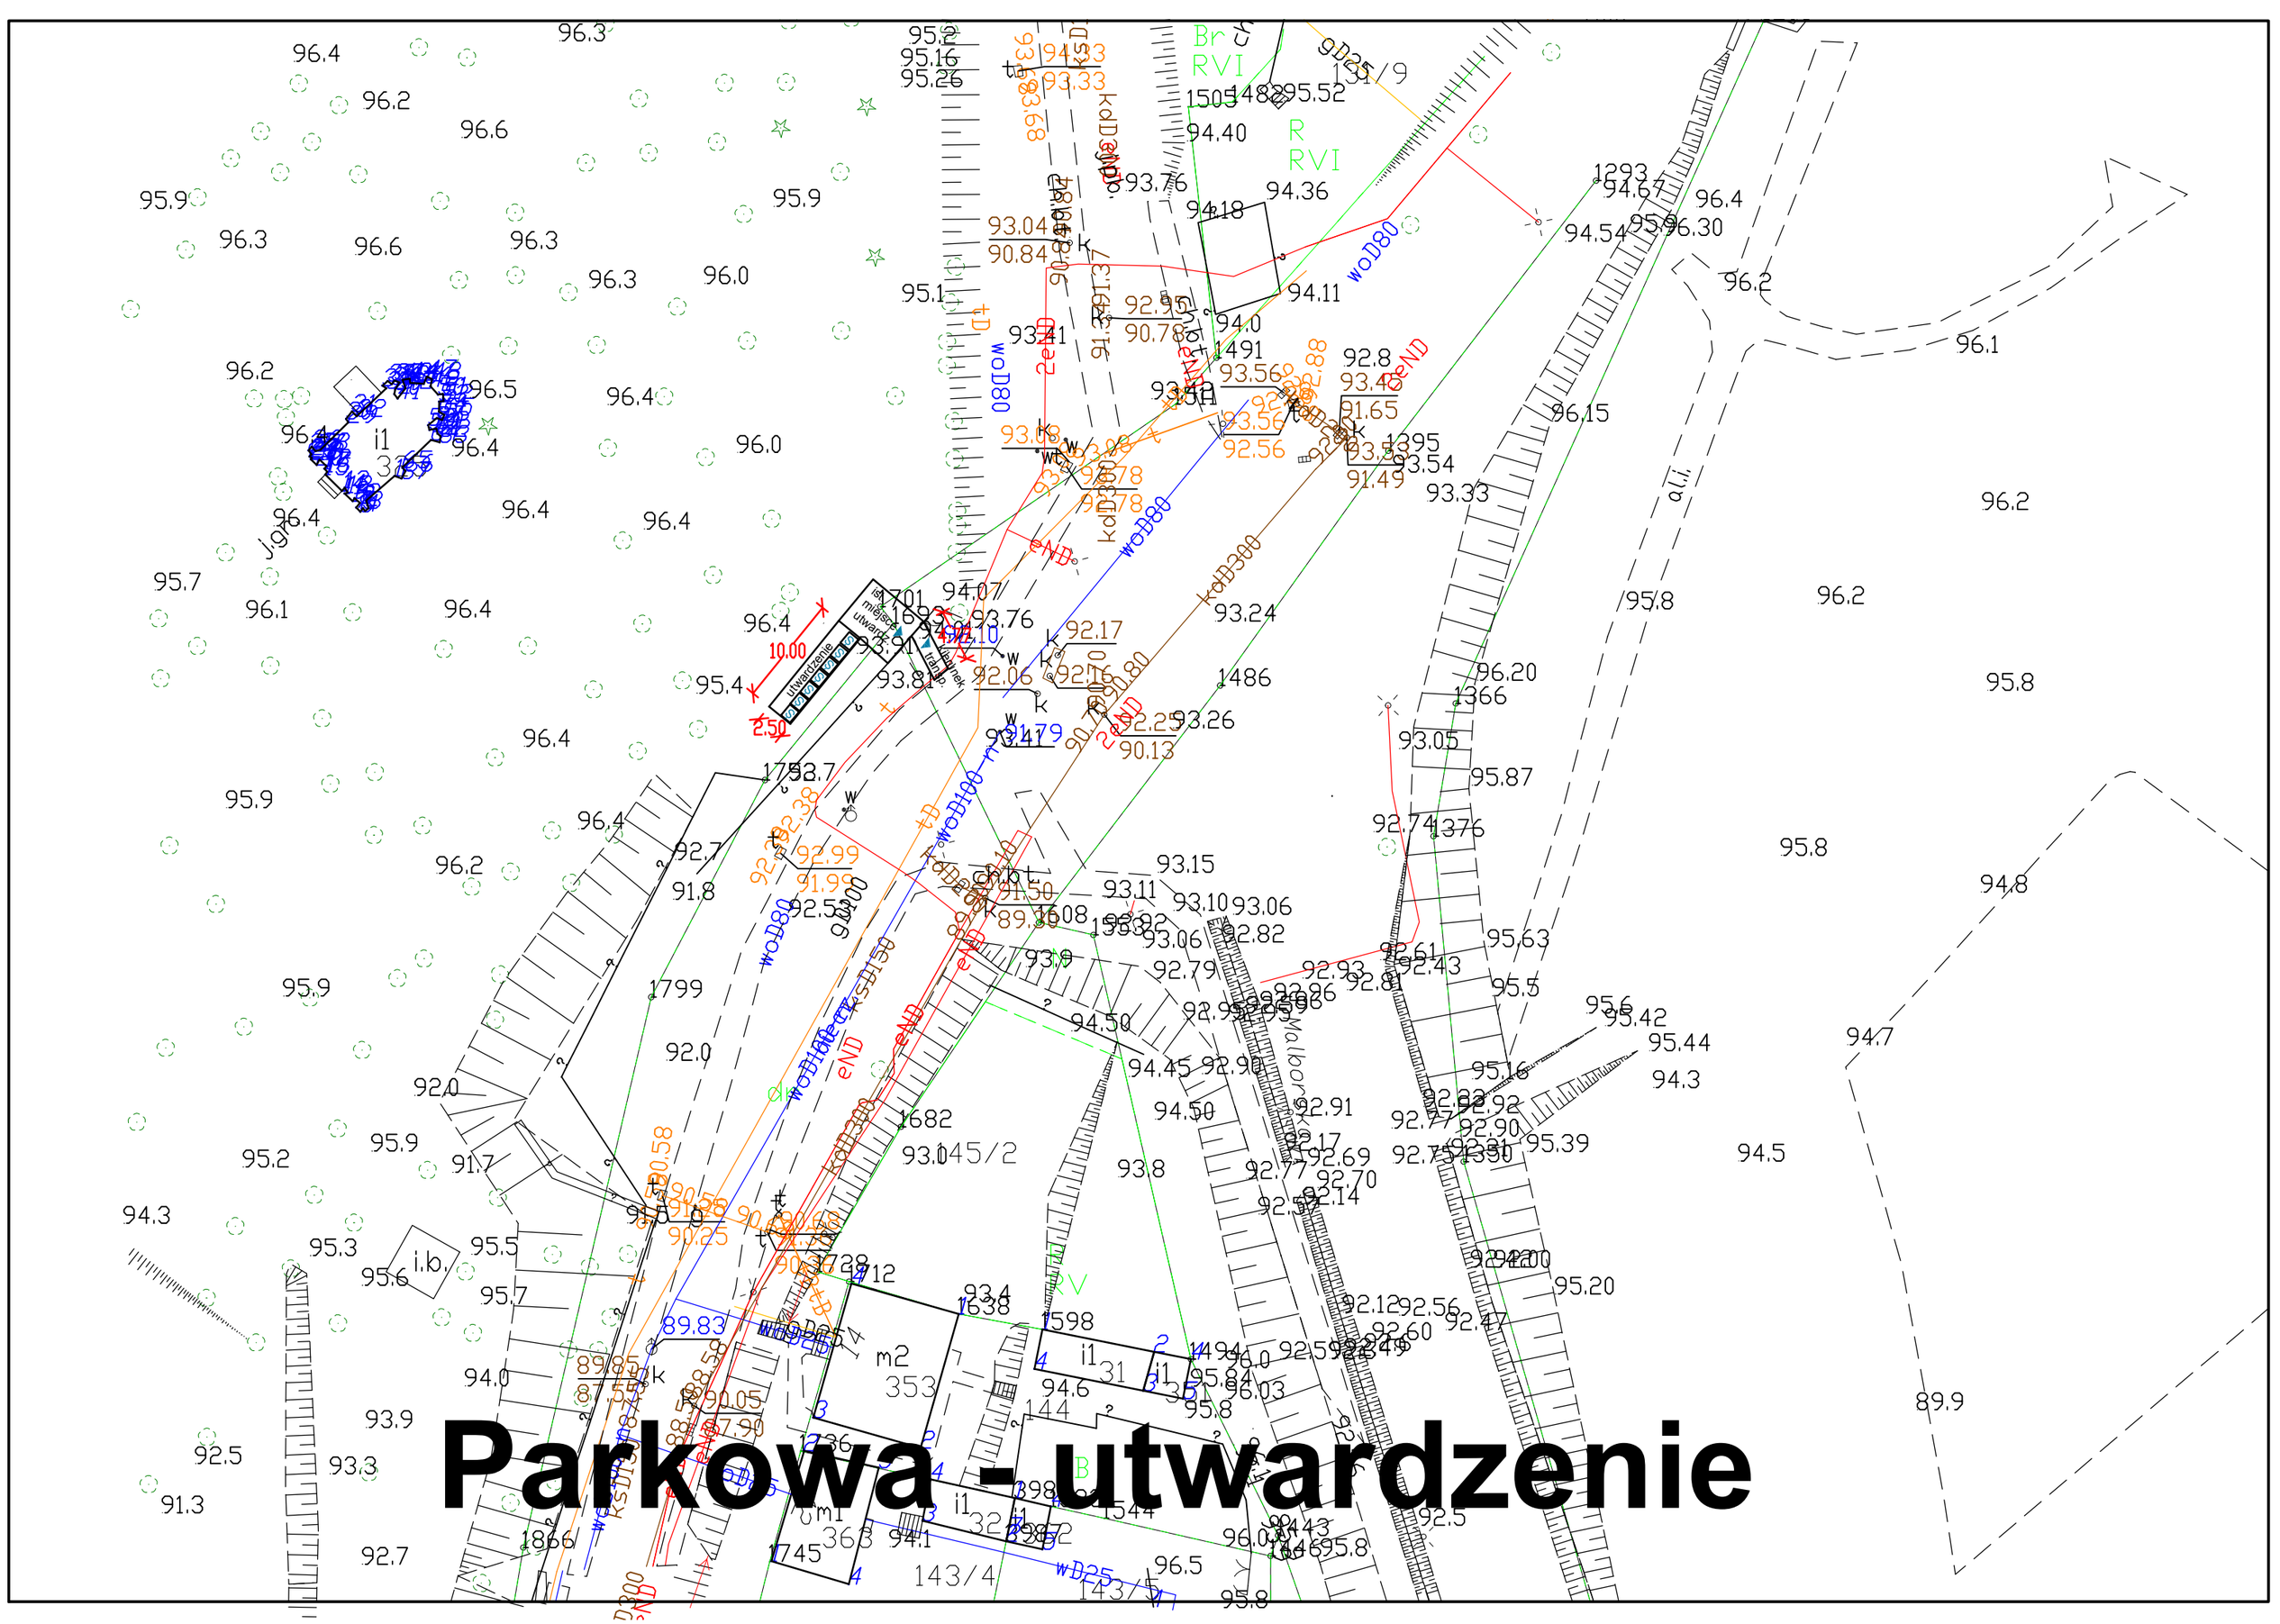Parkowa - utwardzenie