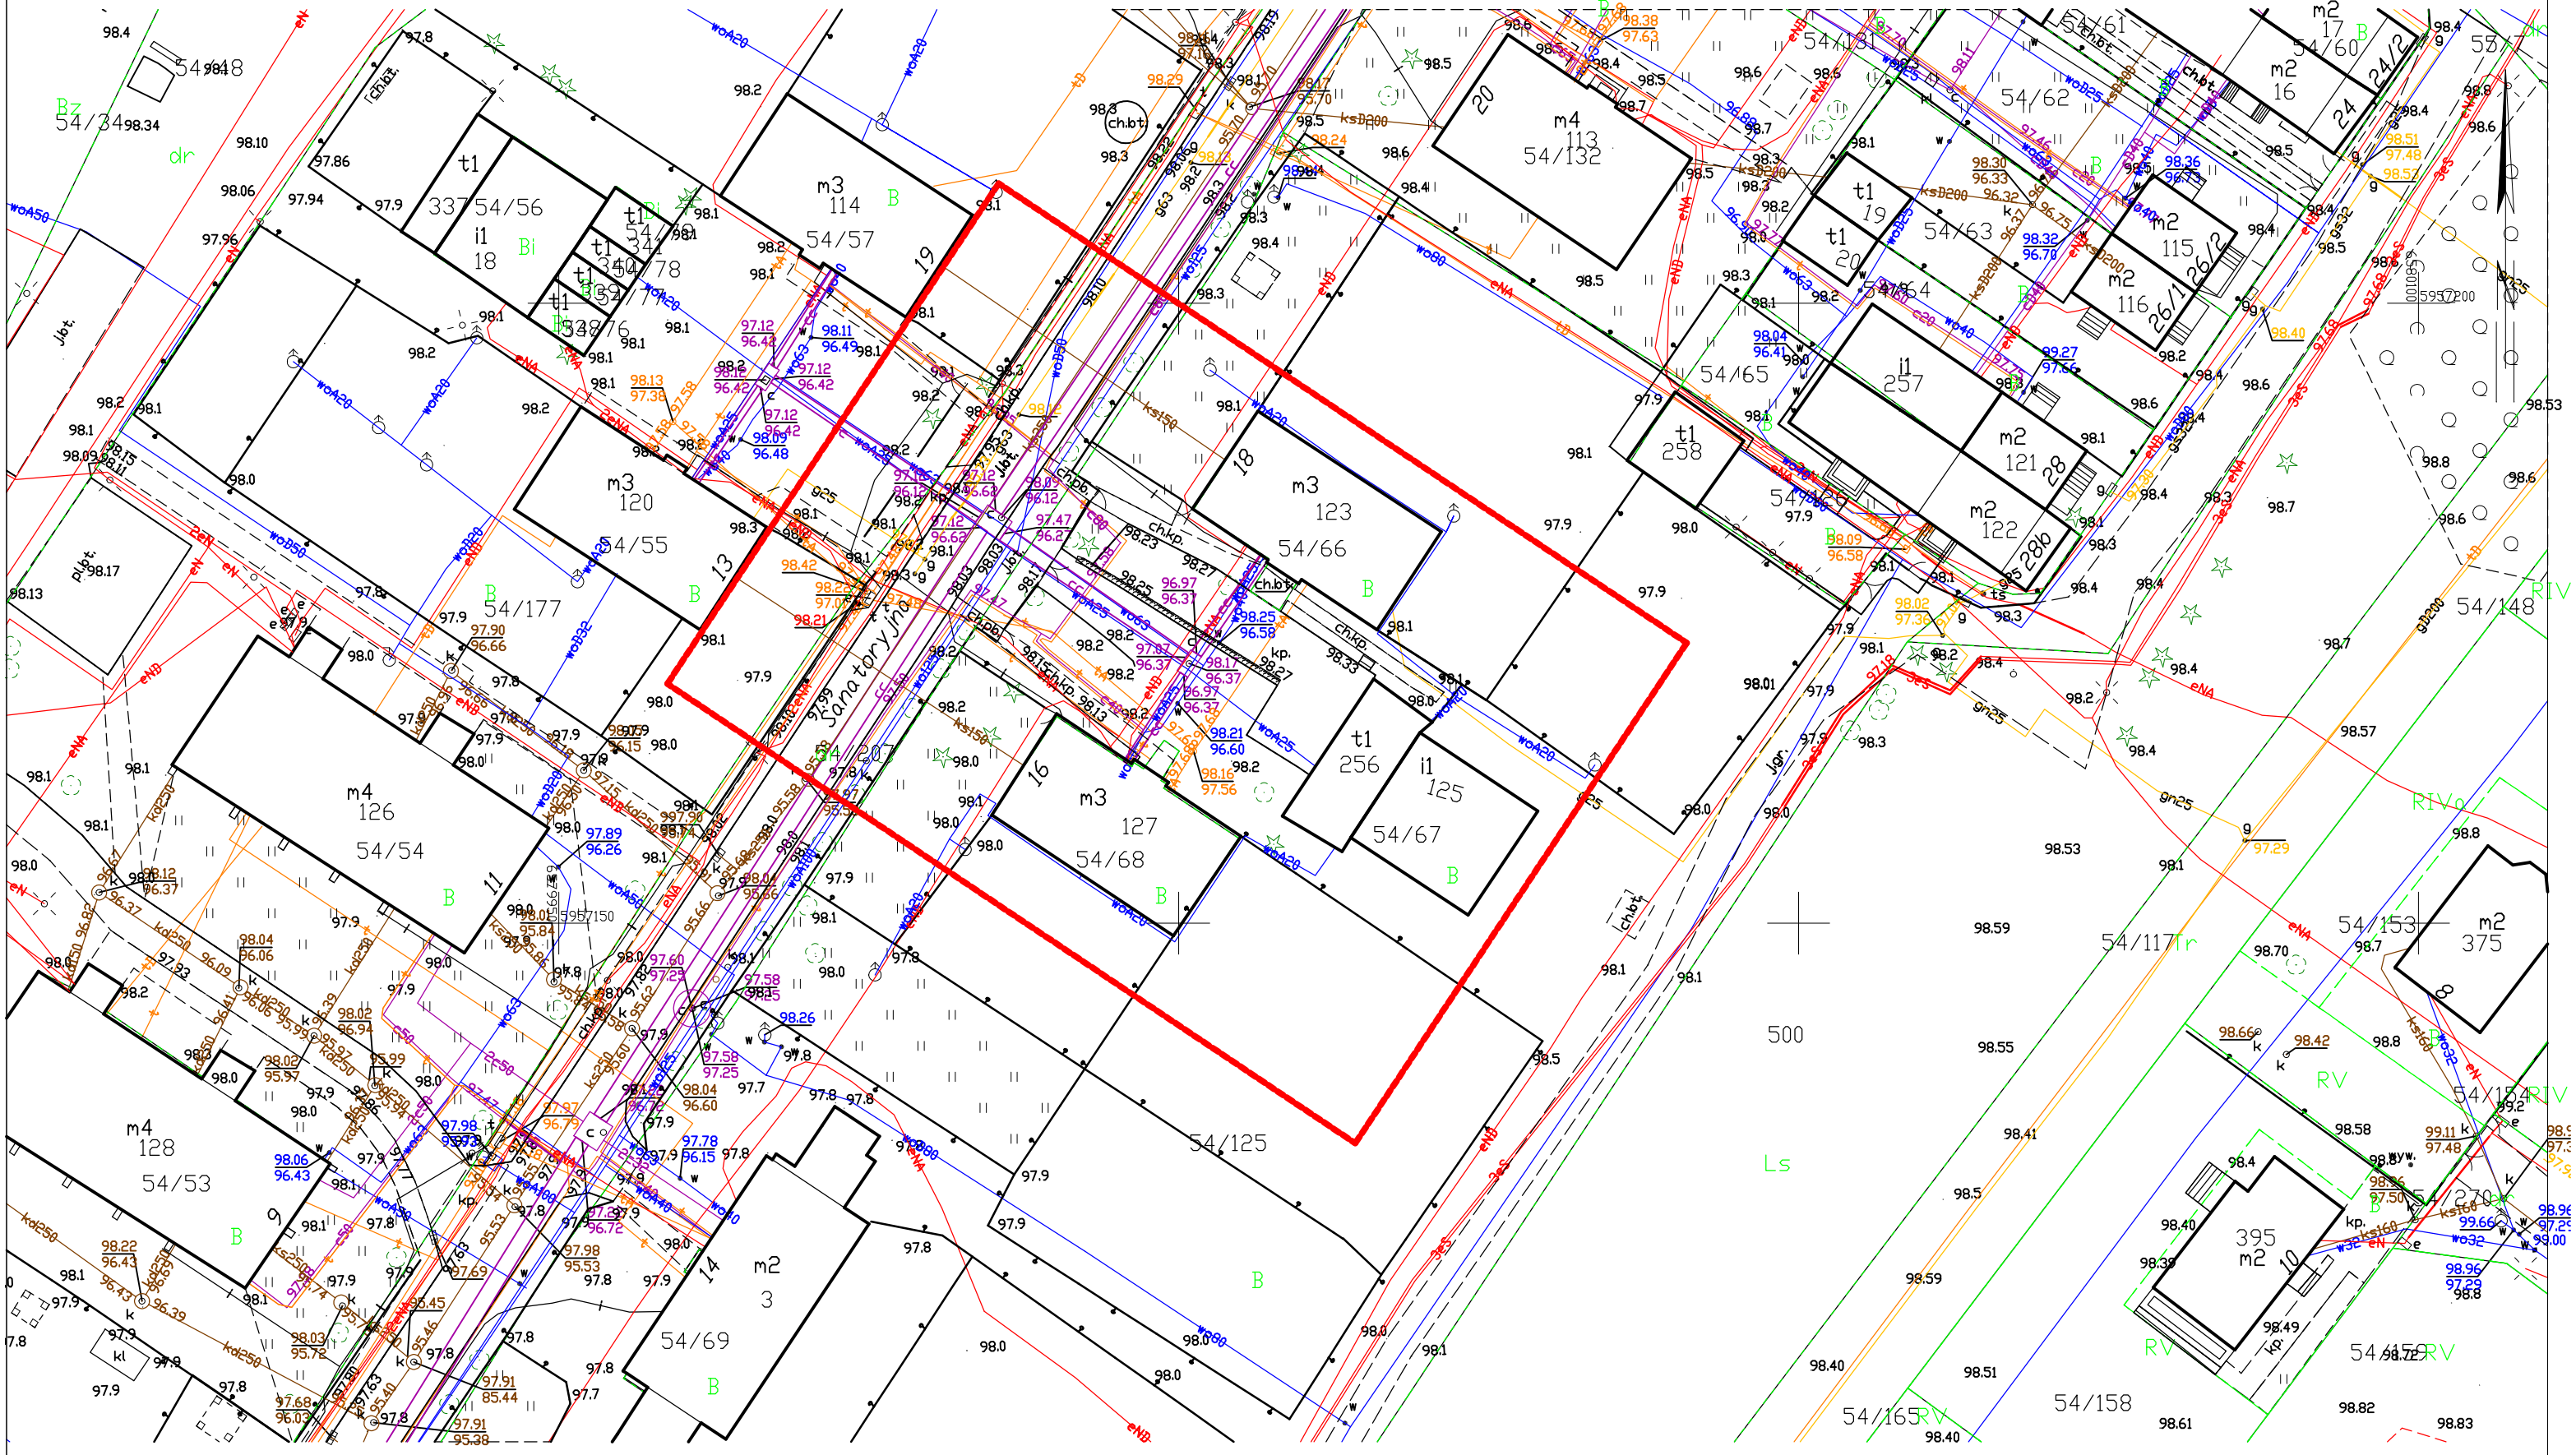

Województwo: pomorskie
Powiat: kwidzyński
Gmina: Miasto Prabuty
Obręb: 0005
dz. nr: 54/125
ulica : Sanatoryjna

MAPA DO CELÓW PROJEKTOWYCH SKALA 1:500

1. Układ odniesienia osnowy poziomej - "2000"
2. Układ odniesienia osnowy wysokościowej - "PL-EVRF2007-NH"
3. Niniejsza mapa powstała poprzez wektoryzację rastra mapy zasadniczej w skali 1:500 oraz pomiaru uzupełniającego
4. Mapa nie może stanowić podstawy ustalenia prawnego przebiegu granic, gdyż nie badano stanu prawnego nieruchomości
5. Granice i kontury użytków wykreślone kolorem zielonym pozyskano z bazy danych ewidencyjnych prowadzonej w systemie EWID
6. Nie wyklucza się istnienia w terenie innych nie wykazanych na niniejszej mapie elementów uzbrojenia podziemnego, które nie były zgłoszone do inwentaryzacji lub są w trakcie realizacji
7. Nie wykonano wywiadów w instytucjach branżowych
8. Mapa w zakresie opracowania aktualna na dzień 05.03.2020

– zakres opracowania

Wykonał dnia 05.03.2020
Geodeta: Tymoteusz Menc
Kontrola techniczna:
Geodeta uprawniony: Wiesław Paprocki
Nr uprawnień: 9051
ID: 6640.281.2020

UWAGA!

Na mapie do celów projektowych nie wyróżniono gruntów obciążonych służebnościami gru
ujawnionymi w księgach wieczystych na podstawie § 80.5, 80.6 Rozporządzenia Ministra Sp
Wewnętrznych i Administracji z dnia 9 listopada 2011 r "W sprawie standardów technicz