


PLAN SYTUACYJNY DROGOWY
Wzmocnienia nawierzchni gruntowej dróg gminnych wewn trznych
dojazdowych do gruntów rolnych
Gonty 82-550 Prabuty
działki: 245,227 /pas drogowy dróg wewn trznych gminnych/
obr b 220704_5.0004 Gonty
Inwestor:Miasto i Gmina Prabuty 82-550 Prabuty, ul.Kwidzy ska 2
skala 1:500

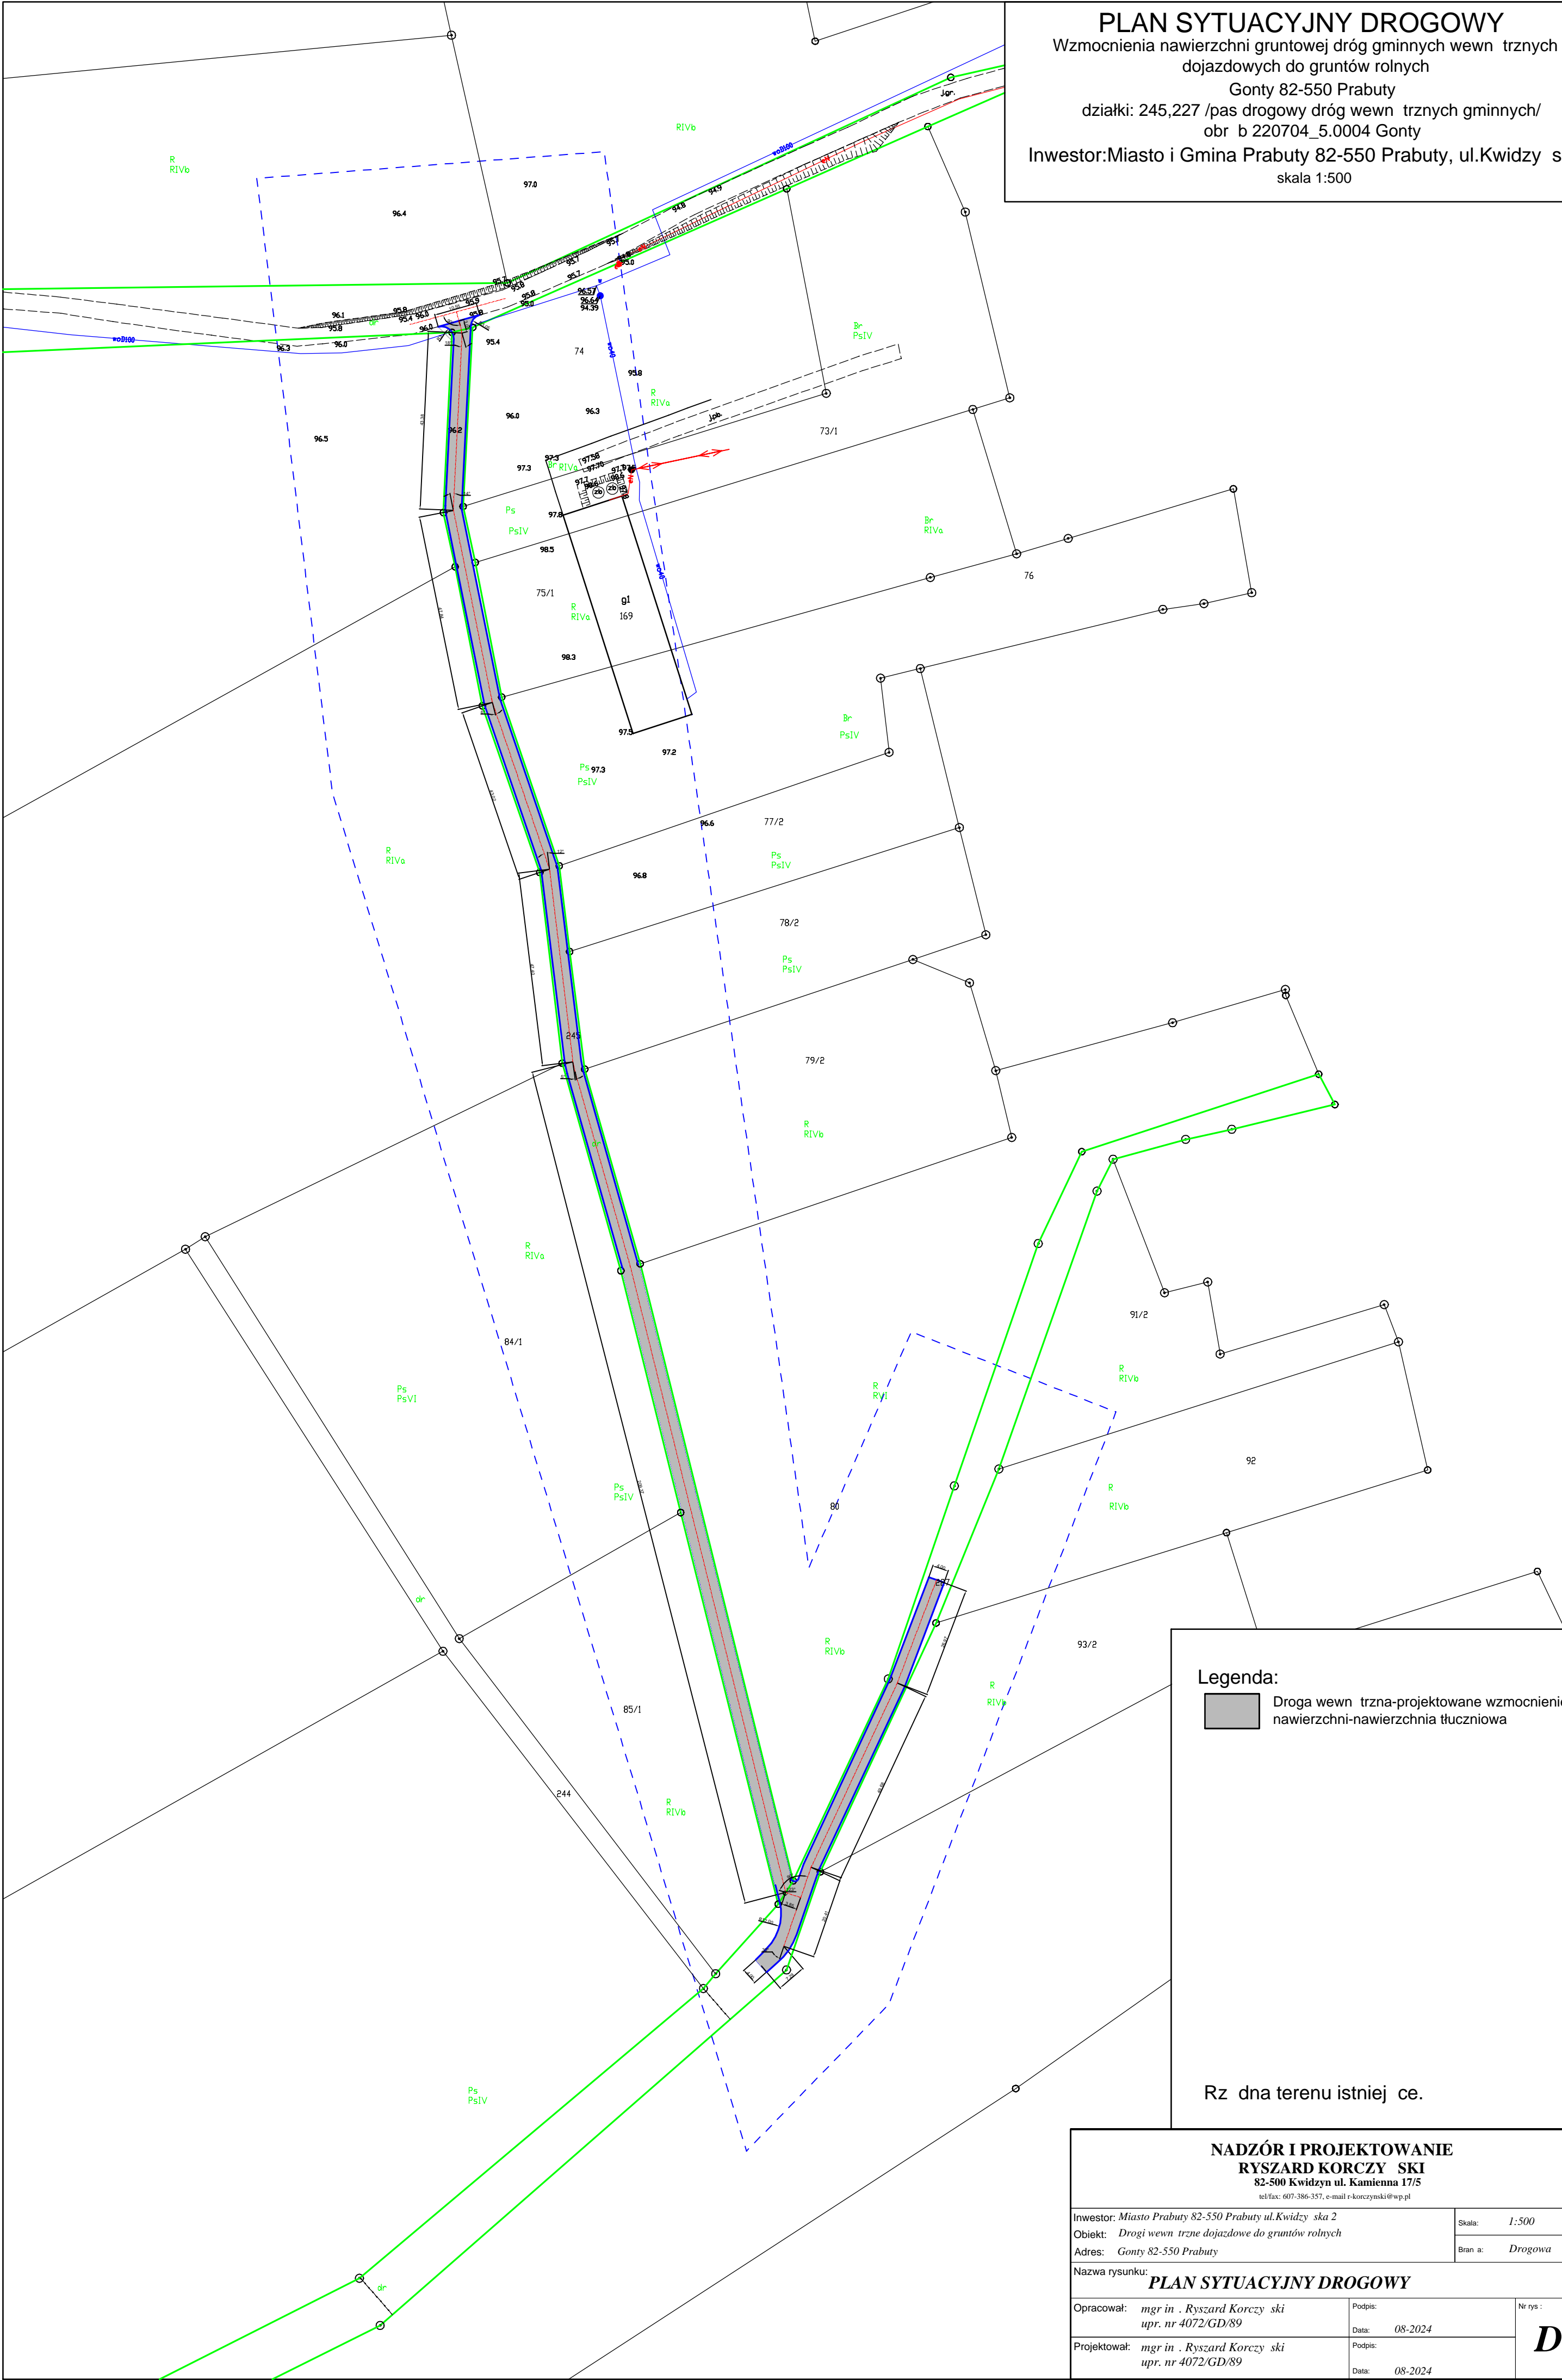

Legenda:
Droga wewn trzna-projektowane wzmocnienie
nawierzchni-nawierzchnia tuczniowa

Rz dna terenu istniej ce.

<div>NADZÓR I PROJEKTOWANIE</div> <div>RYSZARD KORCZY SKI</div> <div>82-500 Kwidzyn ul. Kamienna 17/5</div> <div>tel/fax: 607-386-357, e-mail r-korczynski@wp.pl</div>		
Inwestor: Miasto Prabuty 82-550 Prabuty ul.Kwidzy ska 2	Skala:	1:500
	Objekt: Drogi wewn trzne dojazdowe do gruntów rolnych	
Adres: Gonty 82-550 Prabuty	Bran a:	Drogowa
Nazwa rysunku: <div>PLAN SYTUACYJNY DROGOWY</div>		
Opracował: mgr in . Ryszard Korczy ski upr. nr 4072/GD/89	Podpis: Data: 08-2024	Nr rys : <div>D-1</div>
Projektował: mgr in . Ryszard Korczy ski upr. nr 4072/GD/89	Podpis: Data: 08-2024	