


Skala 1:100/500

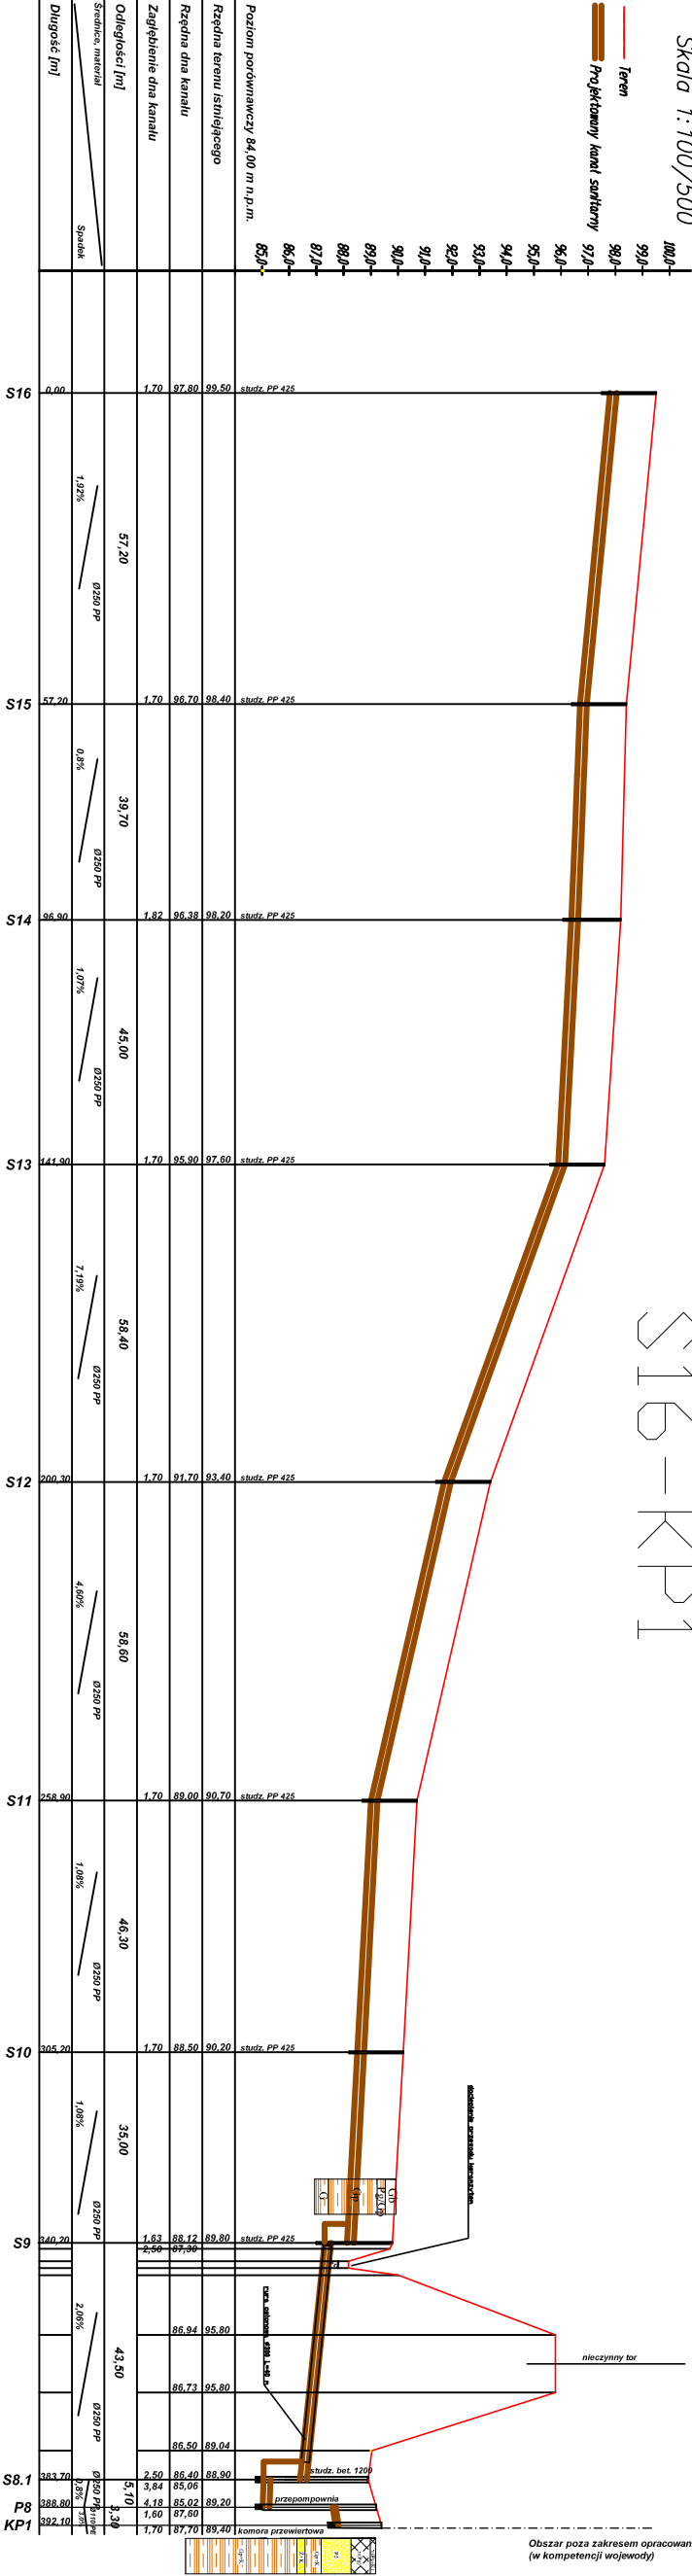


S16-KP1



Obszar poza zakresem opracowania
(w kompetencji wojewody)

Szczegół dołączenia przewodu
Skala 1:5

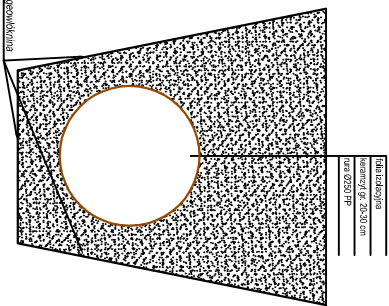

