


MAPA PRZED ROZBUDOWĄ

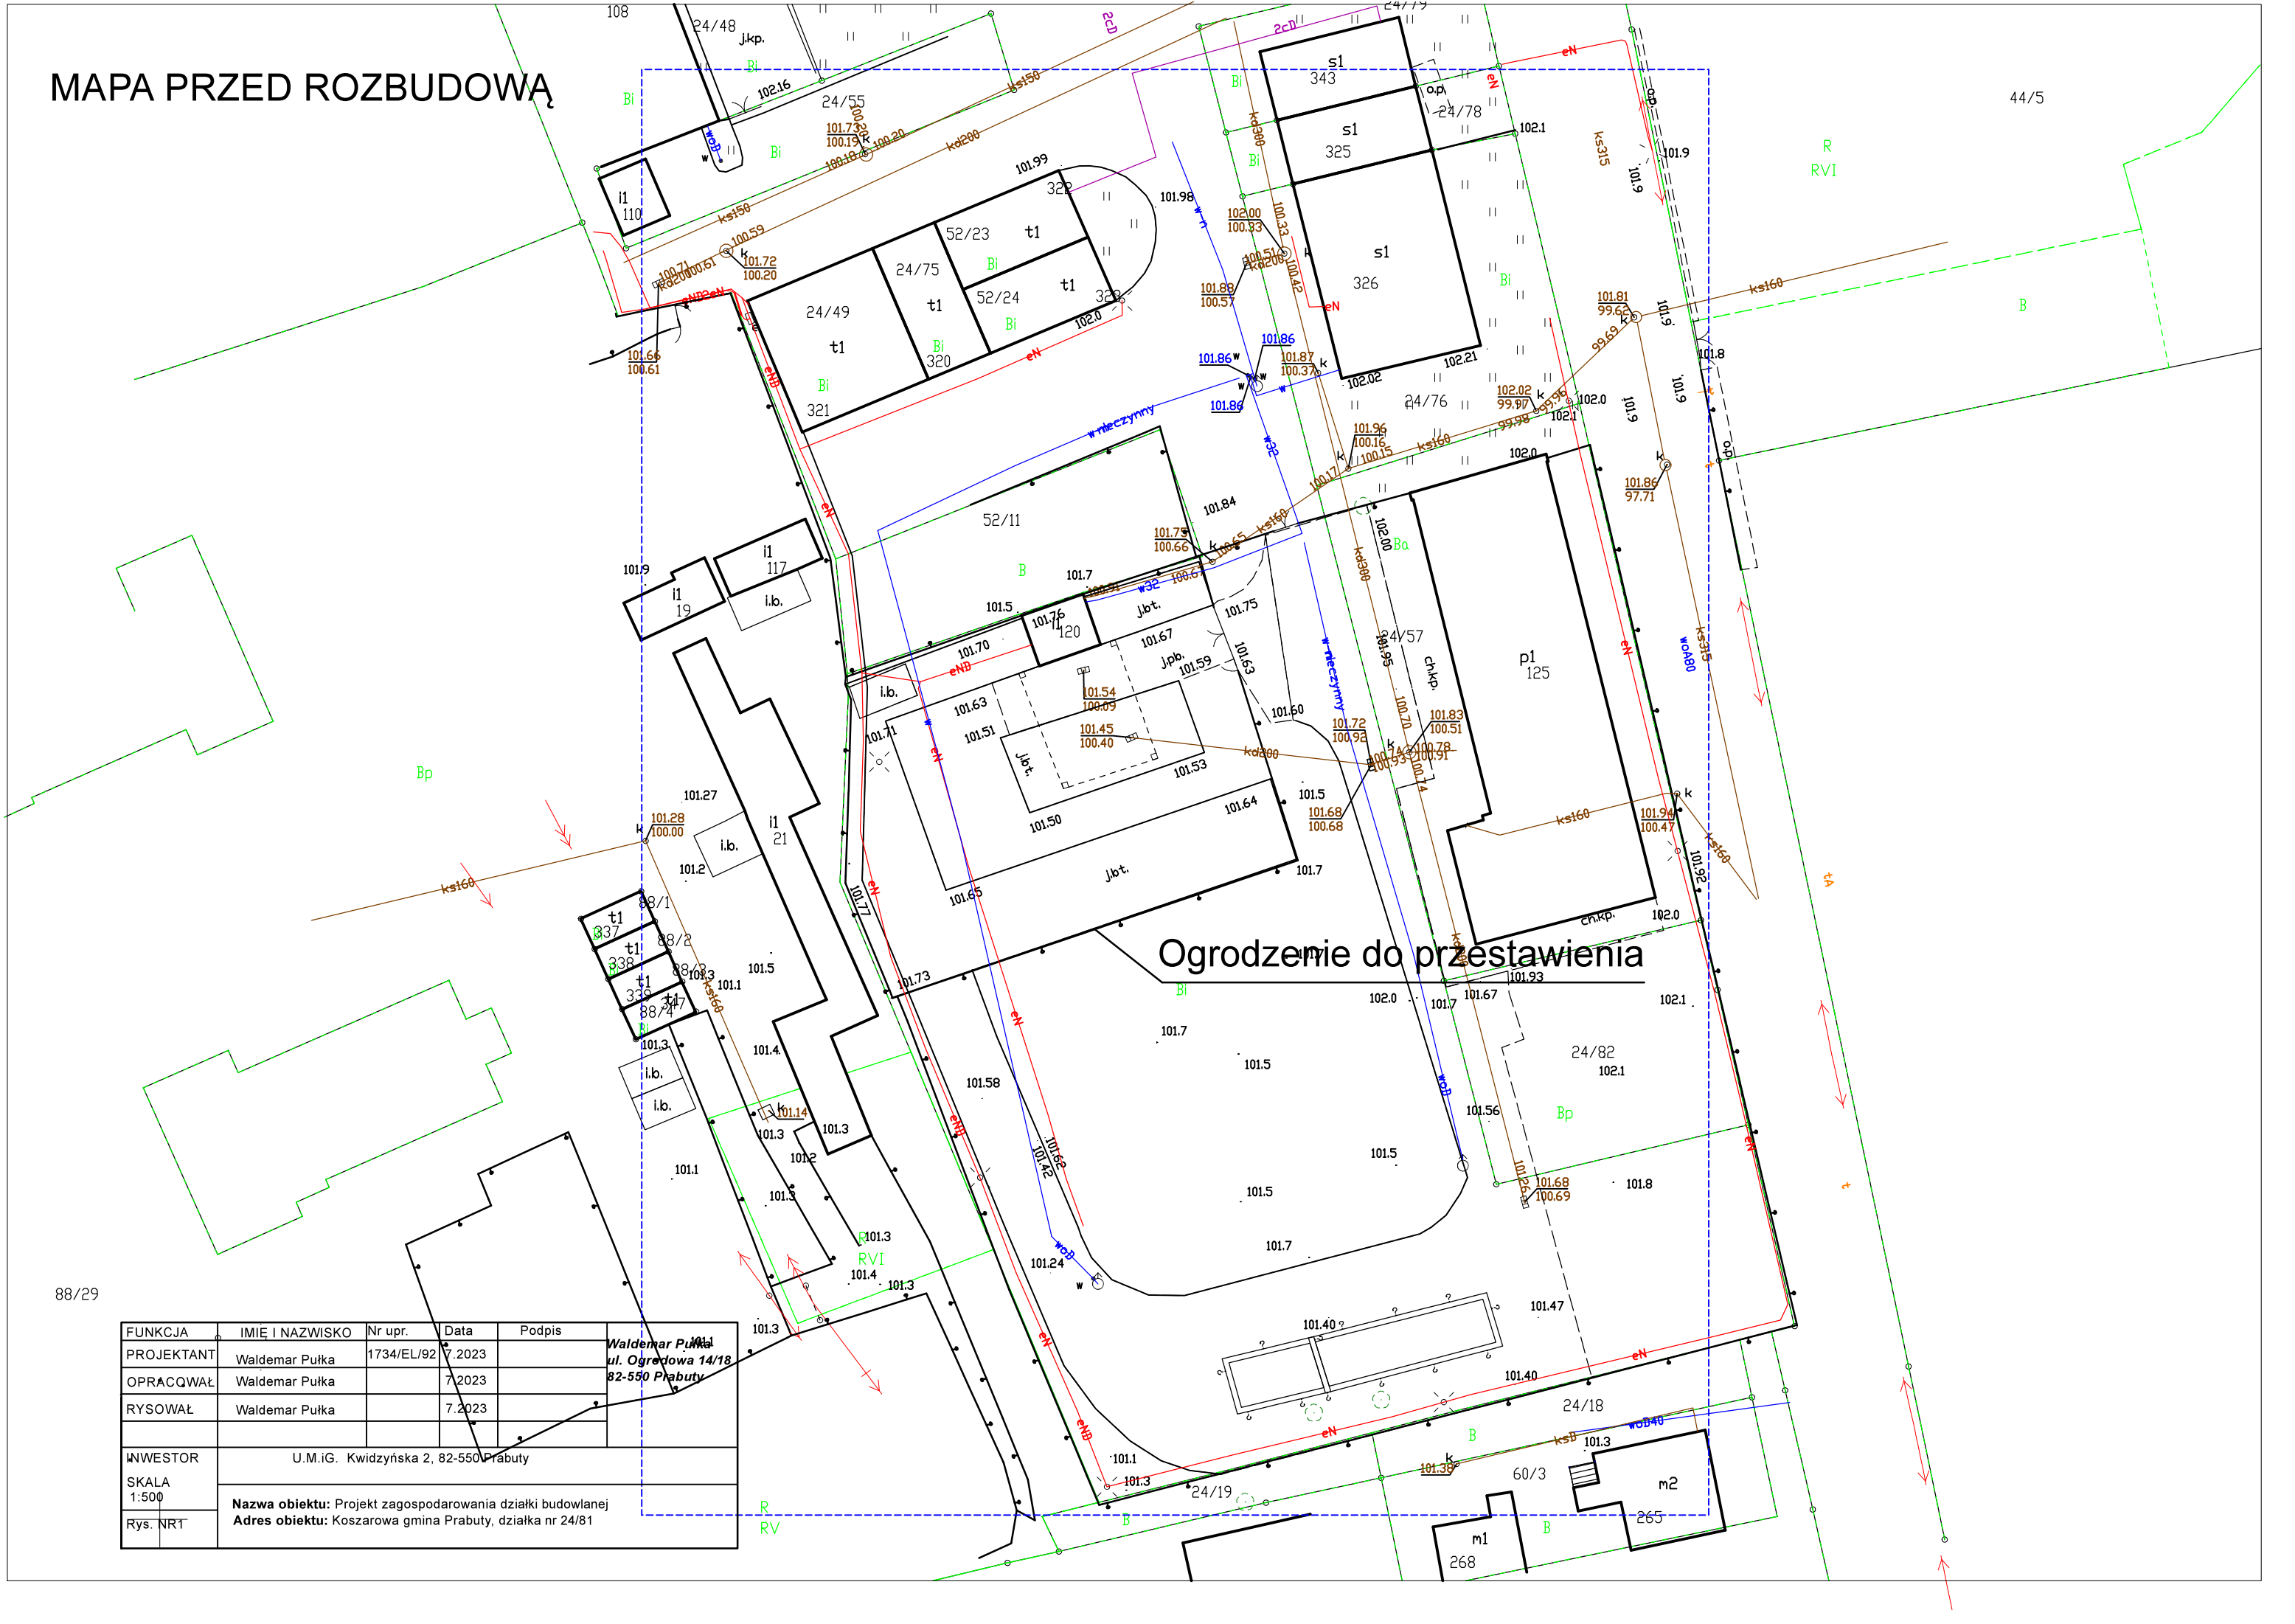

88/29

FUNKCJA	IMIĘ I NAZWISKO	Nr upr.	Data	Podpis	
PROJEKTANT	Waldemar Pułka	1734/EL/92	7.2023		Waldemar Pułka
OPRACOWAŁ	Waldemar Pułka		7.2023		ul. Ogrodowa 14/18
RYSOWAŁ	Waldemar Pułka		7.2023		82-550 Prabuty
INWESTOR	U.M.i.G. Kwidzyńska 2, 82-550 Prabuty				
SKALA 1:500	Nazwa obiektu: Projekt zagospodarowania działki budowlanej				
Rys. NRT	Adres obiektu: Koszarowa gmina Prabuty, działka nr 24/81				